


PAREDES - REBOCADAS E PINTADAS DE CÔR OCRE
 SOCO E MOLDURAS DOS VÃOS - EM REBOCO E PINTADOS DE CÔR PEDRA
 COBERTURA - TELHA DA REGÃO
 CAIXILHARIA - ALUMÍNIO LACADO DE BRANCO
 SERRALHARIA - PINTADO DE VERDE ESCURO

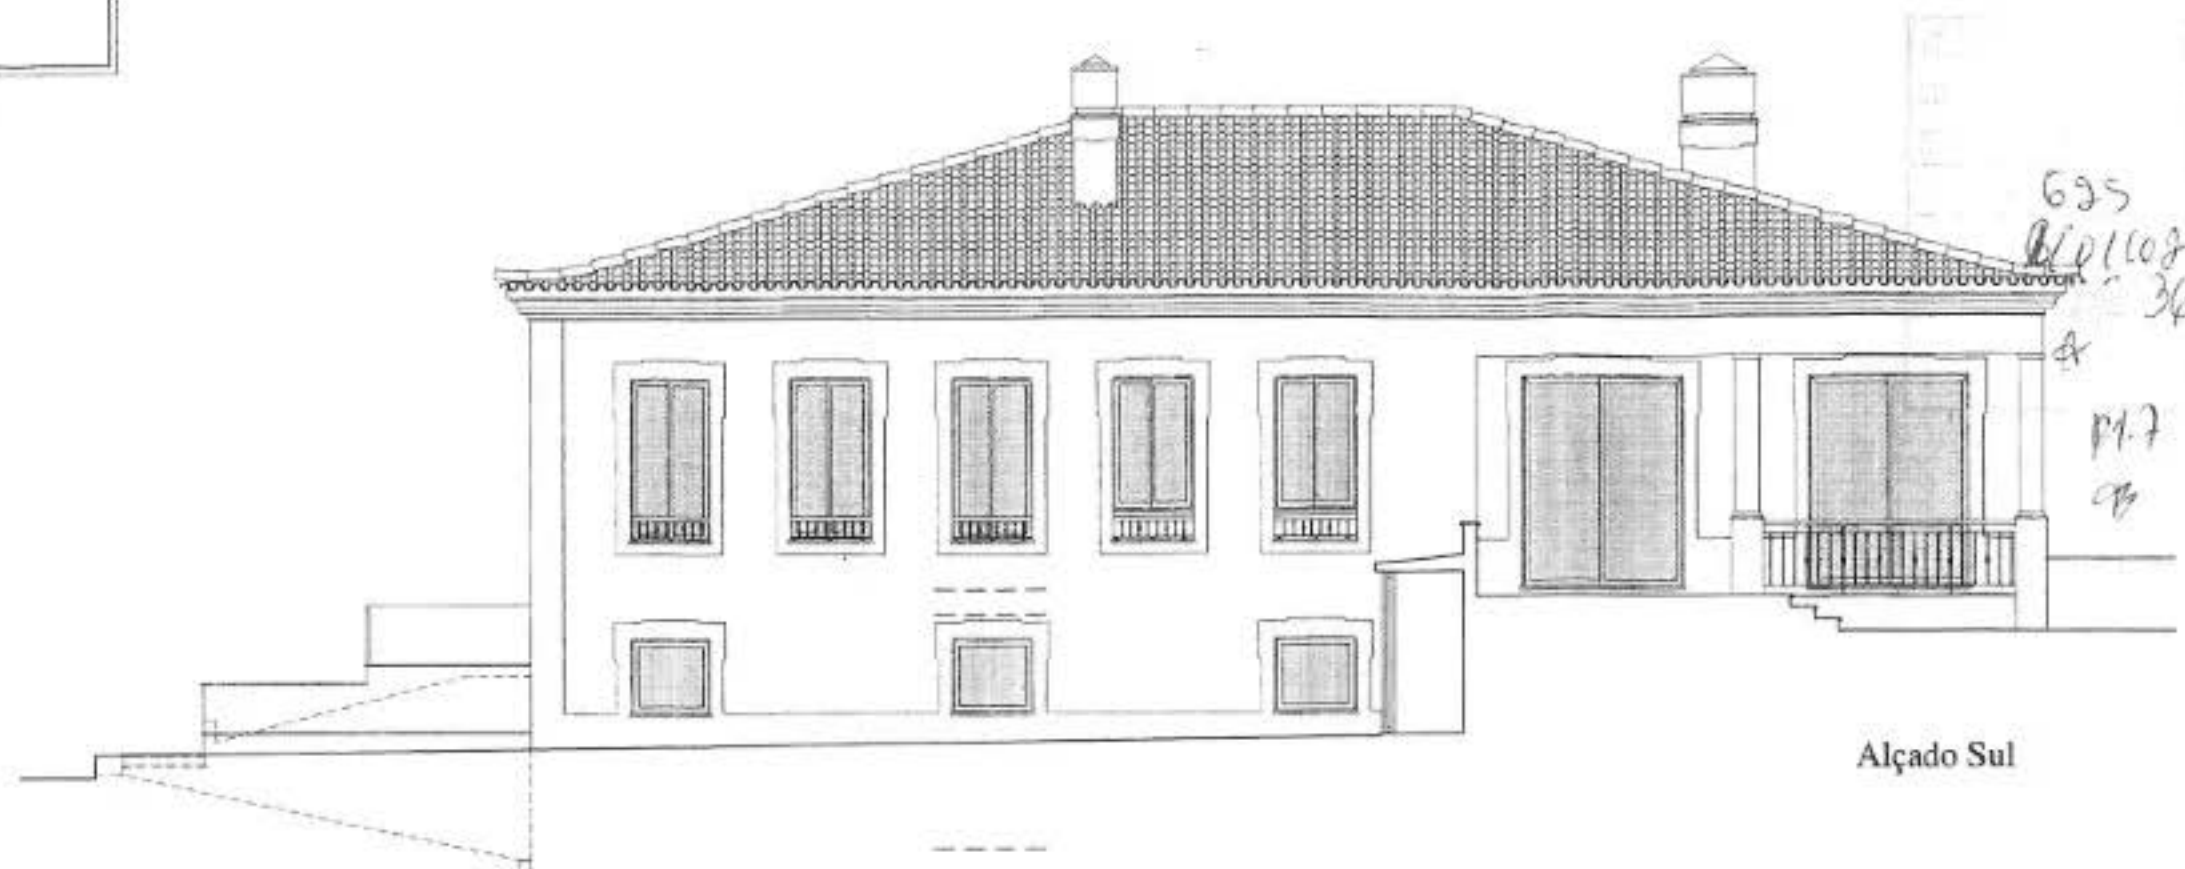

Alçado Sul




Alçado Poente


Legenda:

21- Garagem	250.34 m ²
22- Arrumos	2.80 m ²
23- Comp. para o gás	2.47 m ²
24- Casa das máquinas da piscina	12.70 m ²

625
1101108
33

PL4

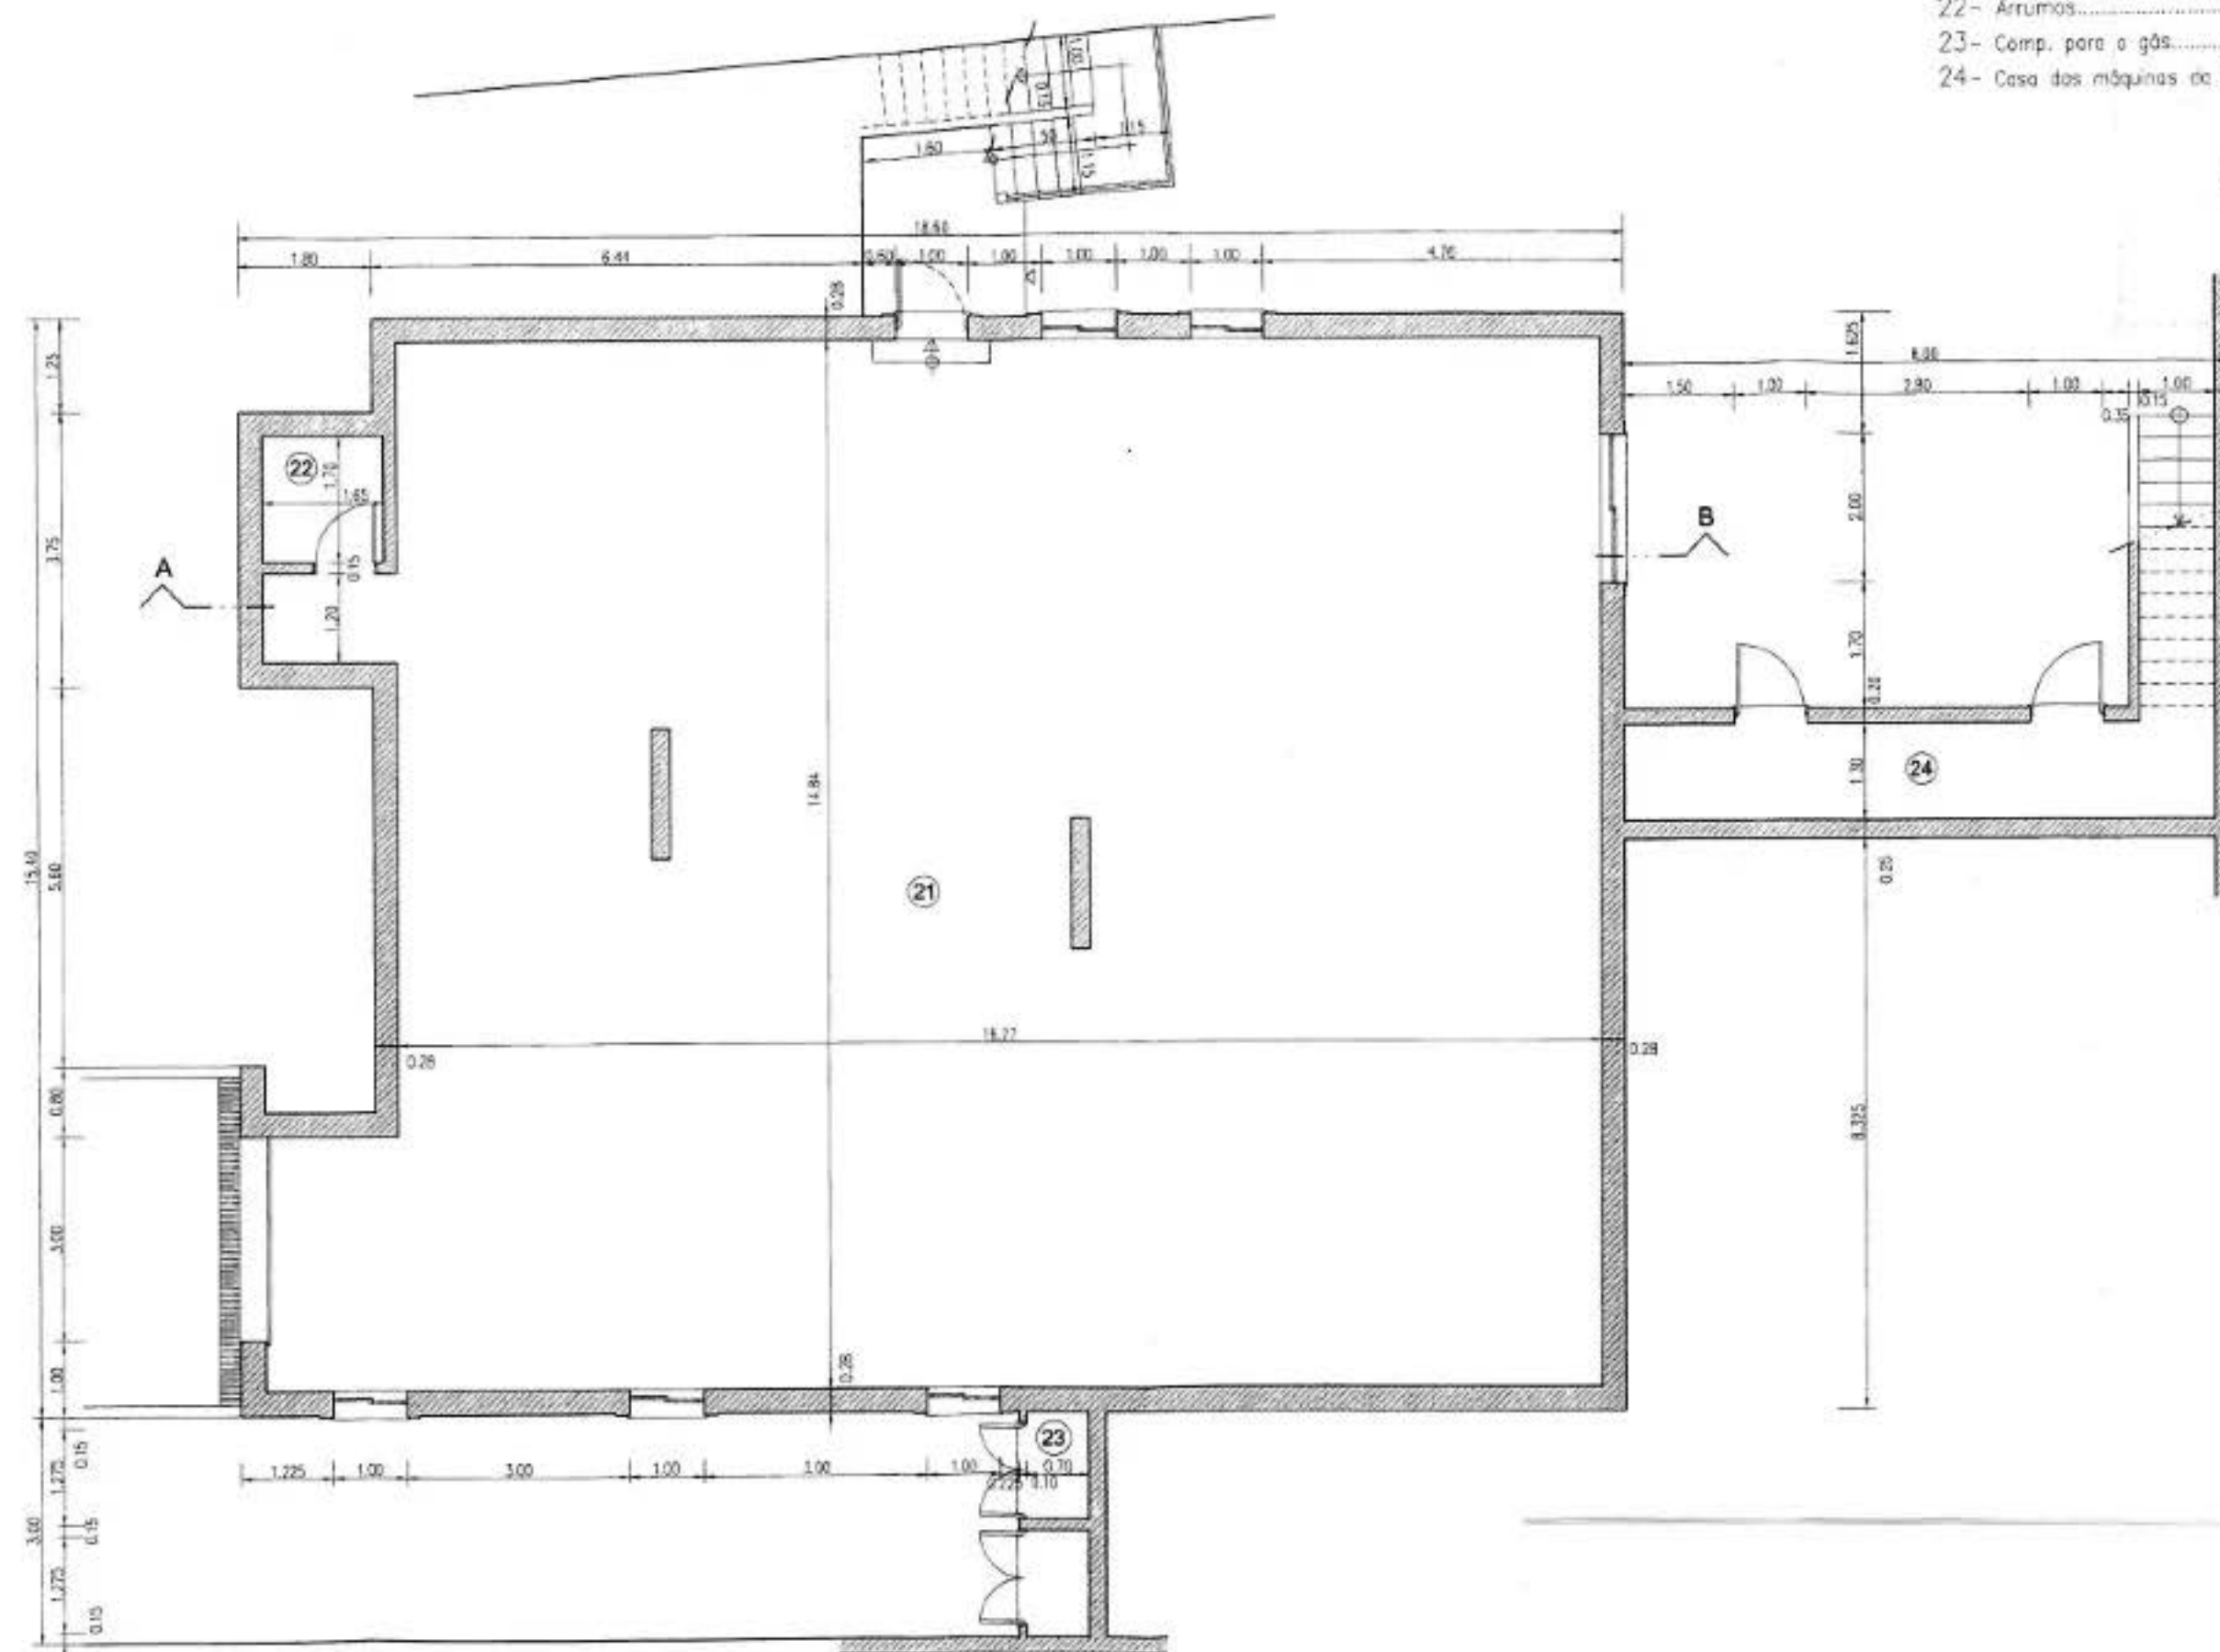


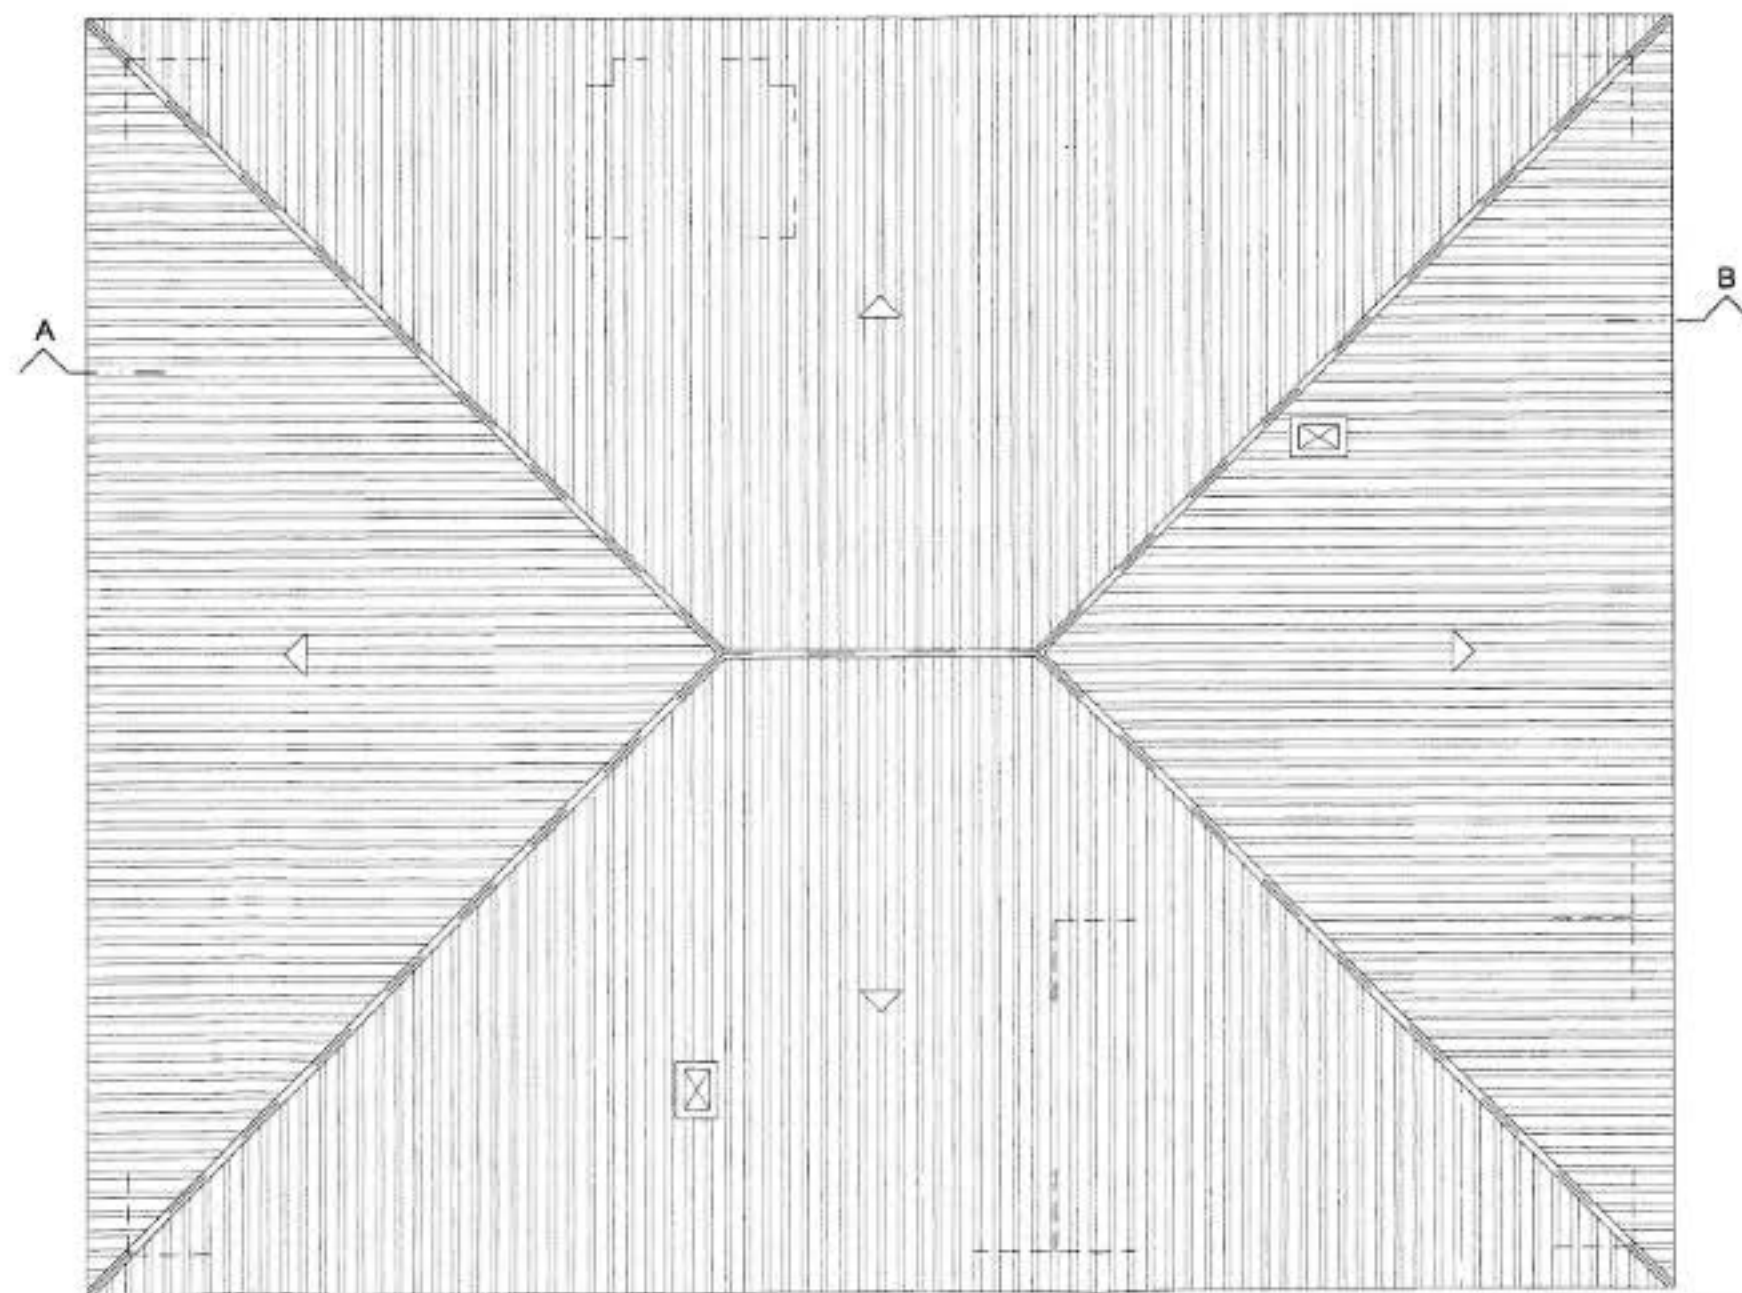


625
1/01/08
35
4

216
25

625
11/01/02
34
A

41-3
06

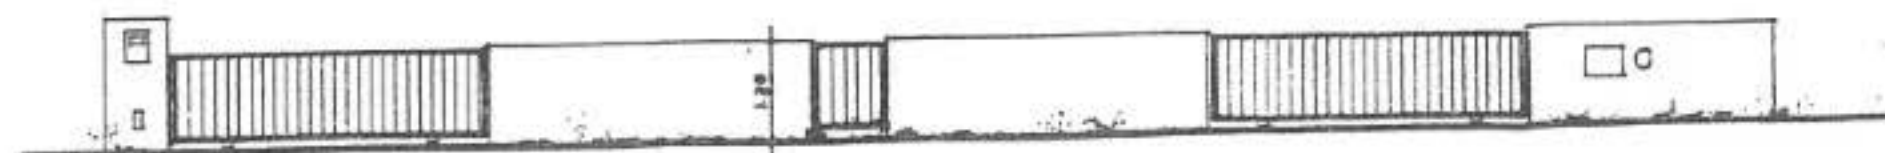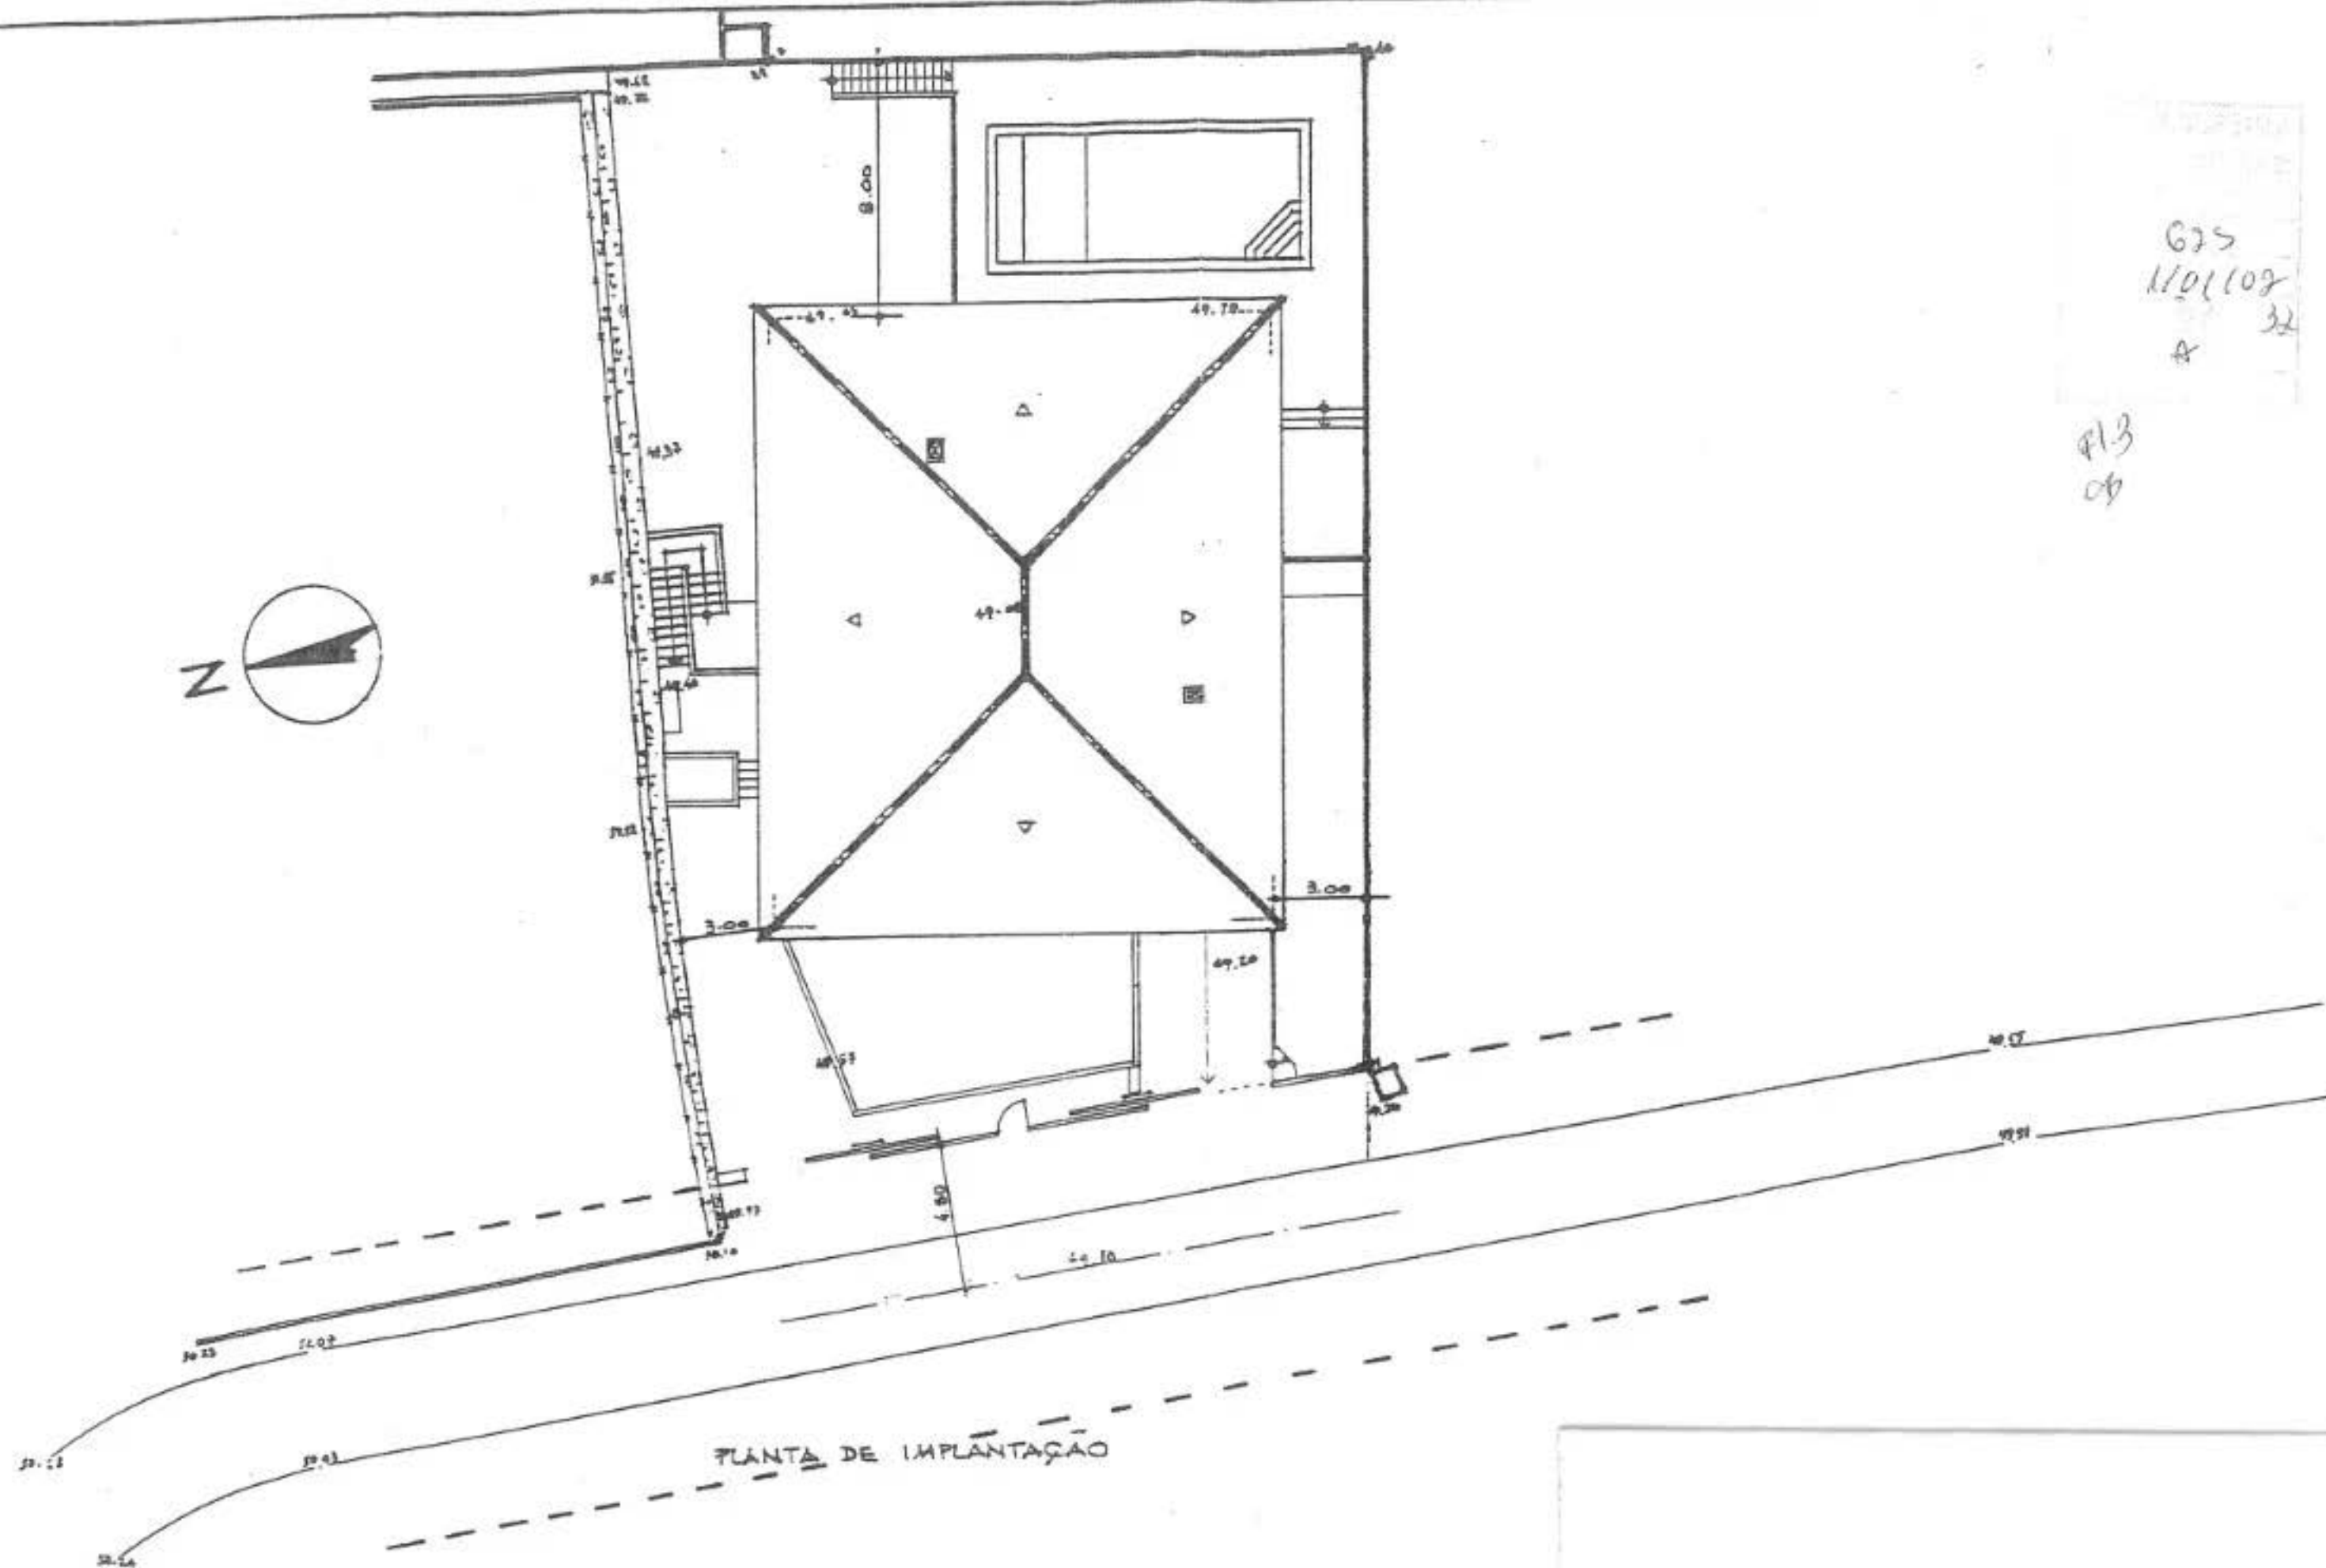

MURO DE VEDAÇÃO
esc. 1:100